


План цокольного этажа

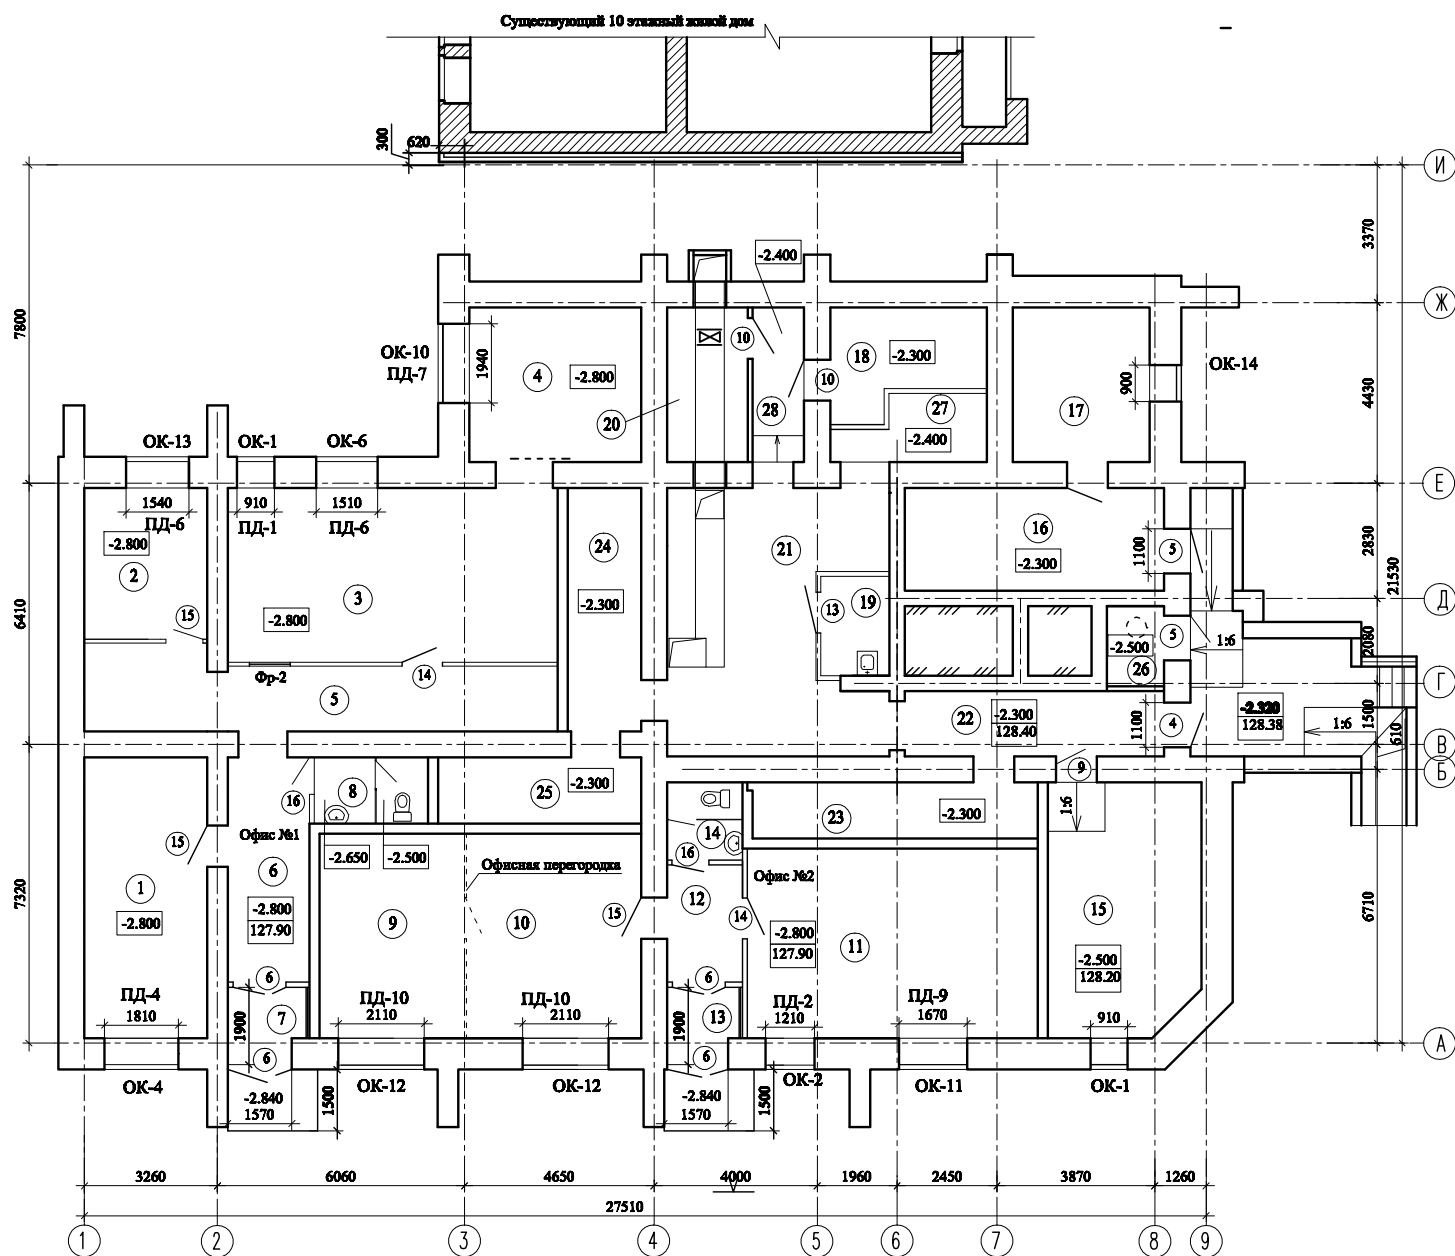

Общая площадь офисных помещений - 203.88м2

Технические помещения - 154.05м2